

PORTEUSES 13 A 24
 HAUTEUR MAX : 5.12m
 LONGUEUR 8m
 CHARGE 150Kg
 RALLONGES : 48cm

coulisse avec grill
 tubulaires
 modulable,
 hauteur : 312cm

DÉPÔT,
 GRADATEURS MOBILES

FOND BLEU PALE
 SUR POLICHINELLE

24 ▷ 585 cm
 23 ▷ 567 cm
 22 ▷ 548 cm
 21 ▷ 514 cm

HERSE 3
 HAUTEUR 4.77m,
 CHARGE 250Kg,
 4 CIRCUITS,
 LIGNES 67 A 70

20 ▷ 479 cm
 19 ▷ 443 cm
 ▷ 409 cm
 18 ▷ 373 cm

HERSE 2
 HAUTEUR 4.88m,
 CHARGE 250Kg,
 11 CIRCUITS,
 LIGNES 56 A 66

17 ▷ 339 cm
 16 ▷ 304 cm
 ▷ 269 cm
 15 ▷ 233 cm

HERSE 1
 HAUTEUR 4.77m,
 CHARGE 250Kg,
 8 CIRCUITS,
 LIGNES 48 A 55

14 ▷ 198 cm
 13 ▷ 163 cm
 ▷ 129 cm

ECRAN CINEMA 86 cm
 CACHES FRISE CINEMA

LATERAUX CINEMA TUBE FIXE 52 cm

RIDEAU DE SCENE 34 cm

MANTEAU FIXE 12 cm

LIGNE DE RÉFÉRENCE = 0cm

TUBE FIXE 37 cm

10 - 11 - 12 ▷ 79 cm
 PORTEUSE SUR 3 PALANS
 INDEPENDANTS

TUBE FIXE 141 cm

HERSE FIXE 182 cm
 3 lignes patchables
 6 prises

7 - 8 - 9 ▷ 282 cm
 PORTEUSE SUR 3 PALANS
 INDEPENDANTS


passerelle : 19 alimentations patchables & 2 directes


ENCOMBREMENT
 RIDEAUX

ENCOMBREMENT
 RIDEAUX

CONTREPOIDS ALIMENTATIONS HERSES

1m

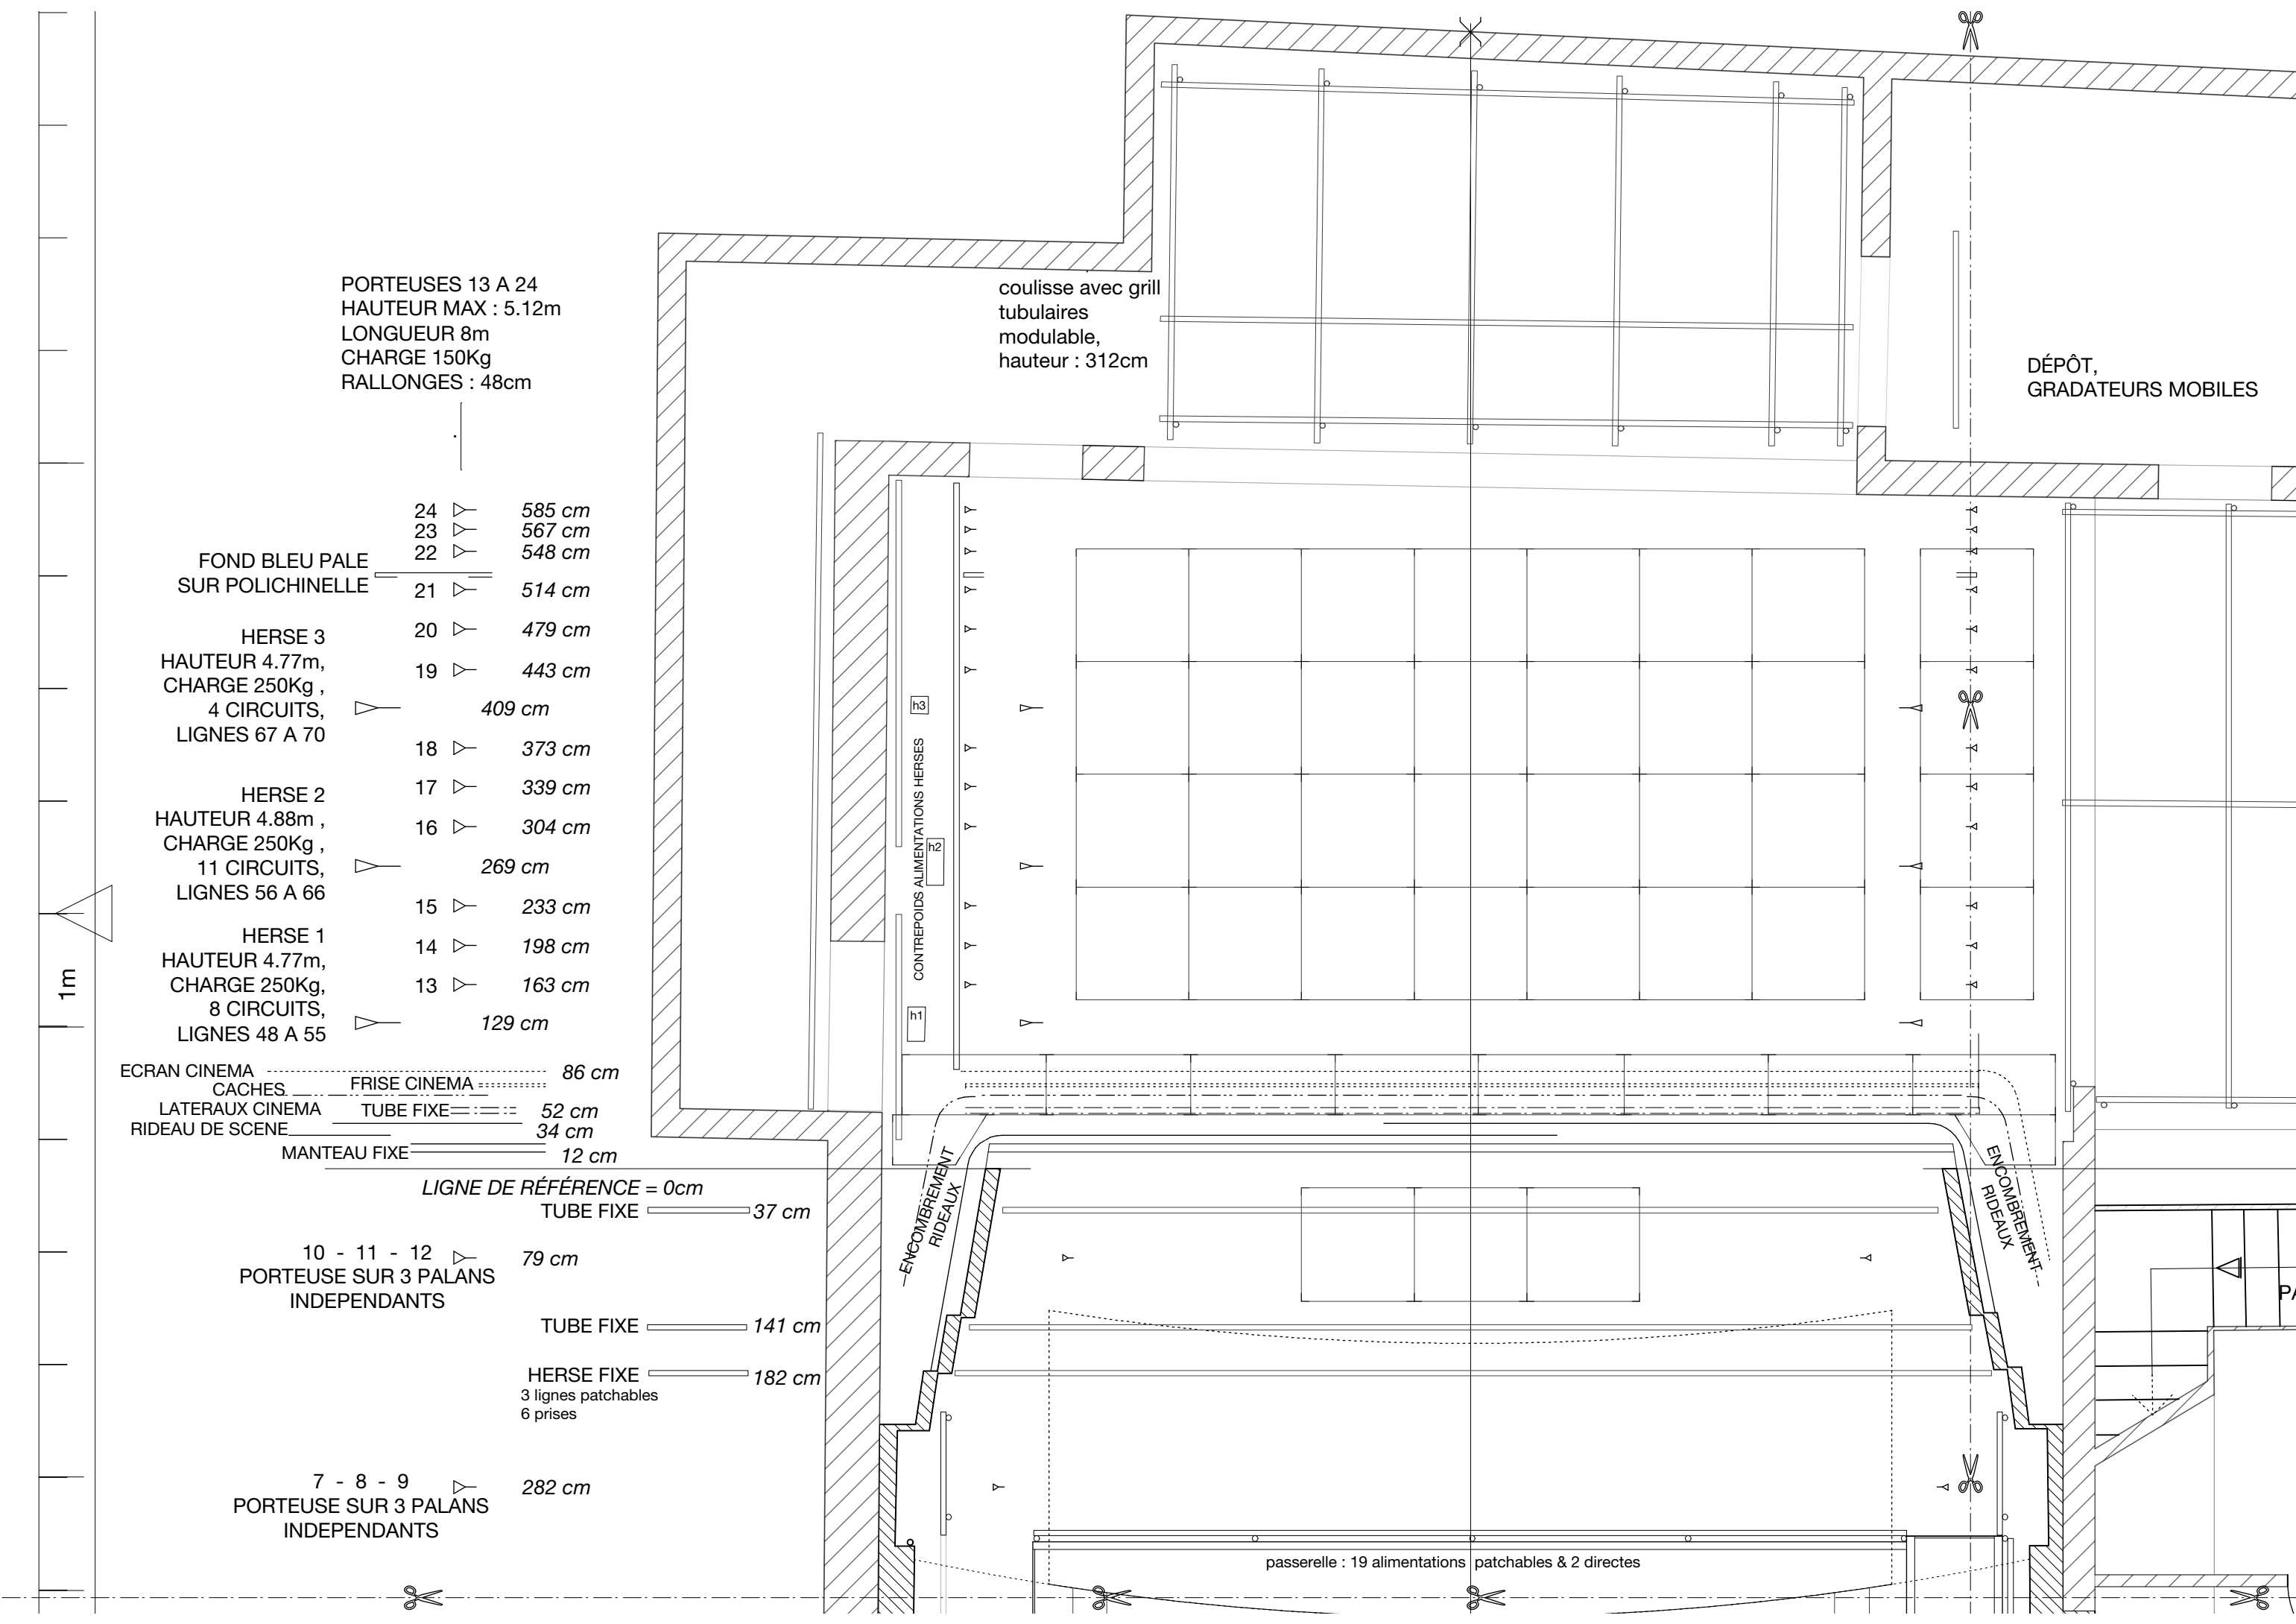

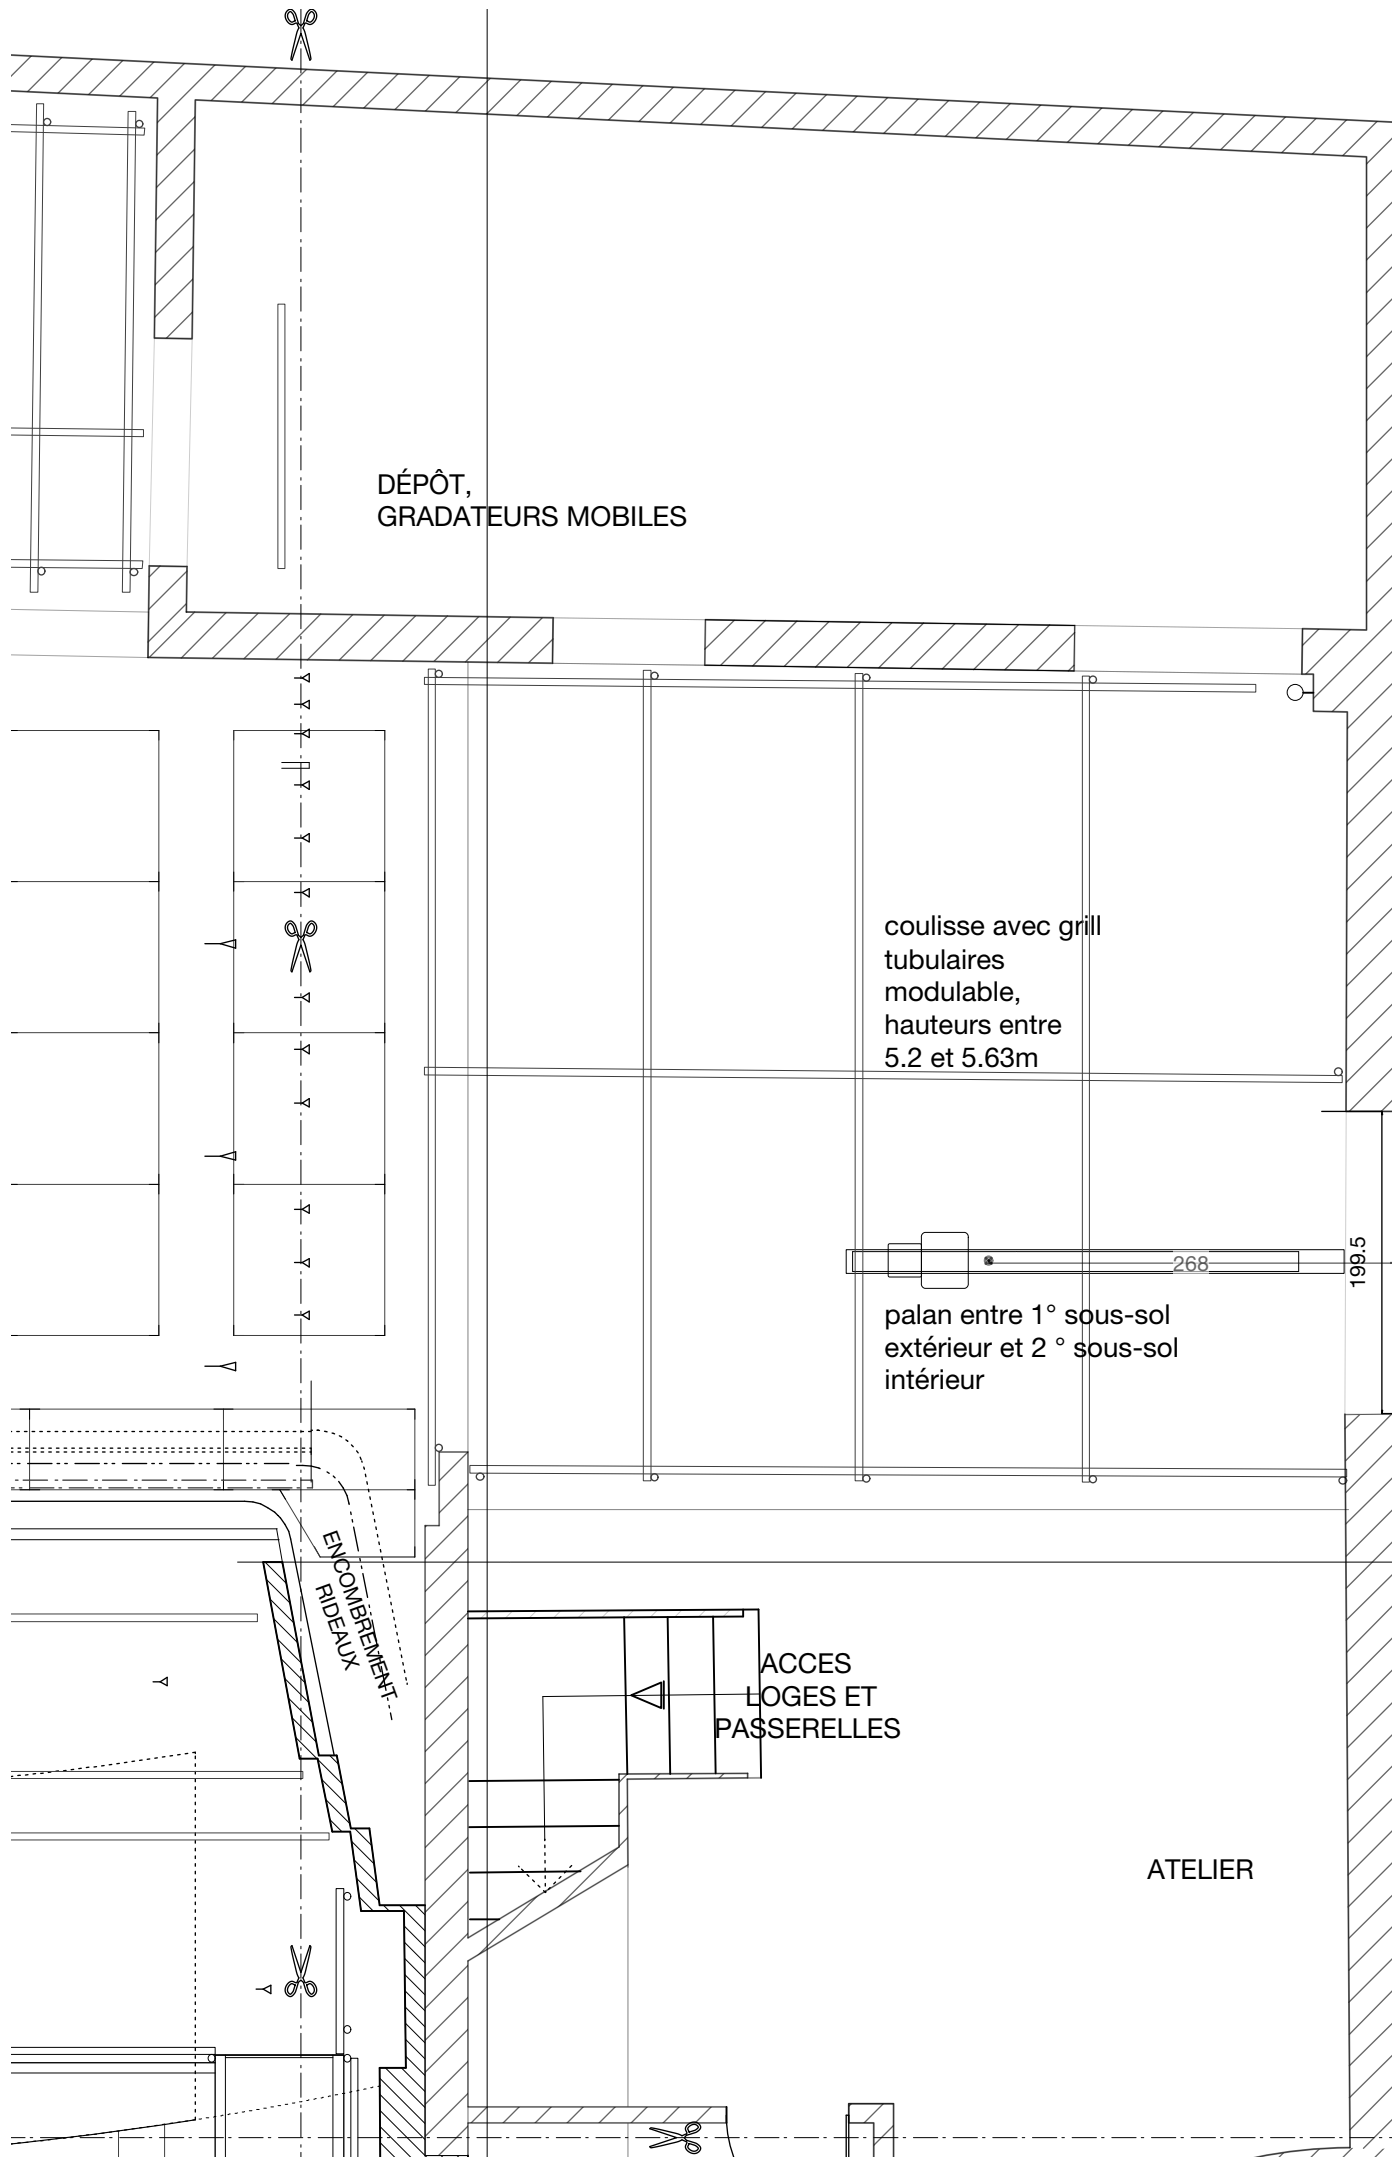

DÉPÔT,
GRADATEURS MOBILES

coulisse avec grill
tubulaires
modulaire,
hauteurs entre
5.2 et 5.63m

palan entre 1° sous-sol
extérieur et 2° sous-sol
intérieur

ENCADREMENT
RIDEAUX

ACCES
LOGES ET
PASSERELLES

ATELIER


- △ 24
- △ 23
- △ 22
- FOND BLEU
- △ 21 PALE SUR
- △ 20 POLICHINELLE
- △ 19
- △ HERSE 3
- △ 18
- △ 17
- △ 16
- △ HERSE 2
- △ 15
- △ 14
- △ 13
- △ HERSE 1

LIGNE DE RÉFÉRENCE = 0cm

- TUBE FIXE
- △ 10 - 11 - 12
- TUBE FIXE
- HERSE FIXE
- △ 7 - 8 - 9

4 - 5 - 6
PORTEUSE SUR 3 PALANS
INDEPENDANTS 466 cm

1 - 2 - 3
PORTEUSE SUR 3 PALANS
INDEPENDANTS 613 cm

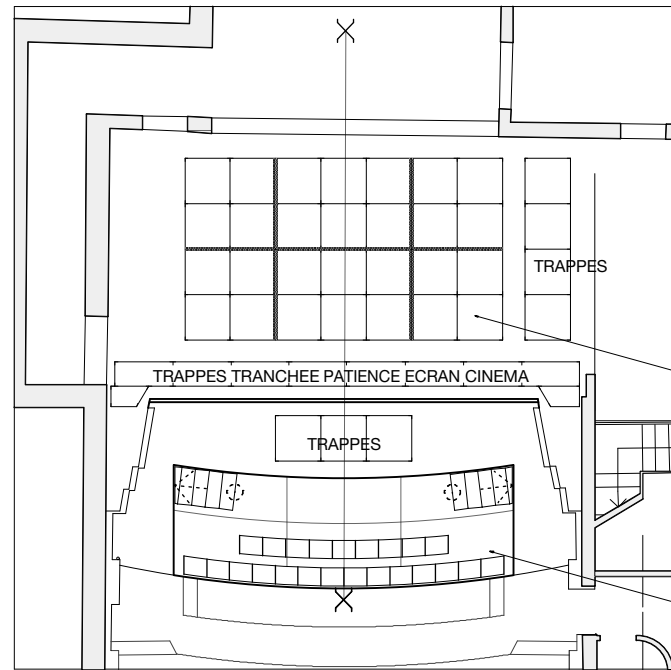

STRUCTURE FIXE SOUS
TRAPPEONS

VUE: PLAN NIVEAU SCENE + GRADIN ET PASSERELLES

NIVEAU: 2° SOUS-SOL + GALERIE SALLE MARIELUISE FLEISSER

ECHELLE: 1/50

FEUILLE: 4 x A3

**LE ST-GERVAIS
GENEVE
THEATRE**

CONTACT:
technique@saintgervais.ch

INFO:
<http://www.saintgervais.ch>

Saint-Gervais Genève,
fondation pour les arts de
la scène et les expressions
culturelles pluridisciplinaires

Saint-Gervais Genève Le Théâtre
5 rue du Temple
1201 Genève
tél. +41(0)22 908 20 00

Révisions:

L. Buter, corrections & relevés, avril 2018
A. Bergomi, saisie info & relevés, juillet 2004

DESSIN: Angelo Bergomi
Date: juillet 2004

TOUTES LES COTES DU DESSIN SONT INDICATIVES ET
DOIVENT ETRE VERIFIEES SI NECESSAIRE.

